



COMUNE DI LATINA
I.C. N. 5 Latina
Piazza Moro - Latina (LT)

L E G G E N D A D E I S I M B O L I					
	Percorso d'esodo orizzontale		Percorso d'esodo verso l'alto		Punto di raccolta - PR
	Percorso d'esodo verso il basso		Cassetta di Primo Soccorso DM 388/03		Uscita/scala di emergenza US
	Idrante a muro UNI45		Pulsante Sgancio QE		Porta Tagliafuoco UNI 9723
	Estintore a mano		Attacco per VV.F. UNI70		Pulsante ALLARME Antincendio
					Valvola intercettazione del GAS
					Quadro Elettrico - QE

P.E.E.
PERCORSI D'ESODO


PLANIMETRIA
PIANO INFANZIA



STUDIO TECNICO SV
Ingegneria e Sicurezza sul Lavoro D.Lgs. 81/08
E-mail: info@studiotecnico.vi
www.studiotecnico.vi

VOI SIETE QUI

Ingresso
Via degli Ernici

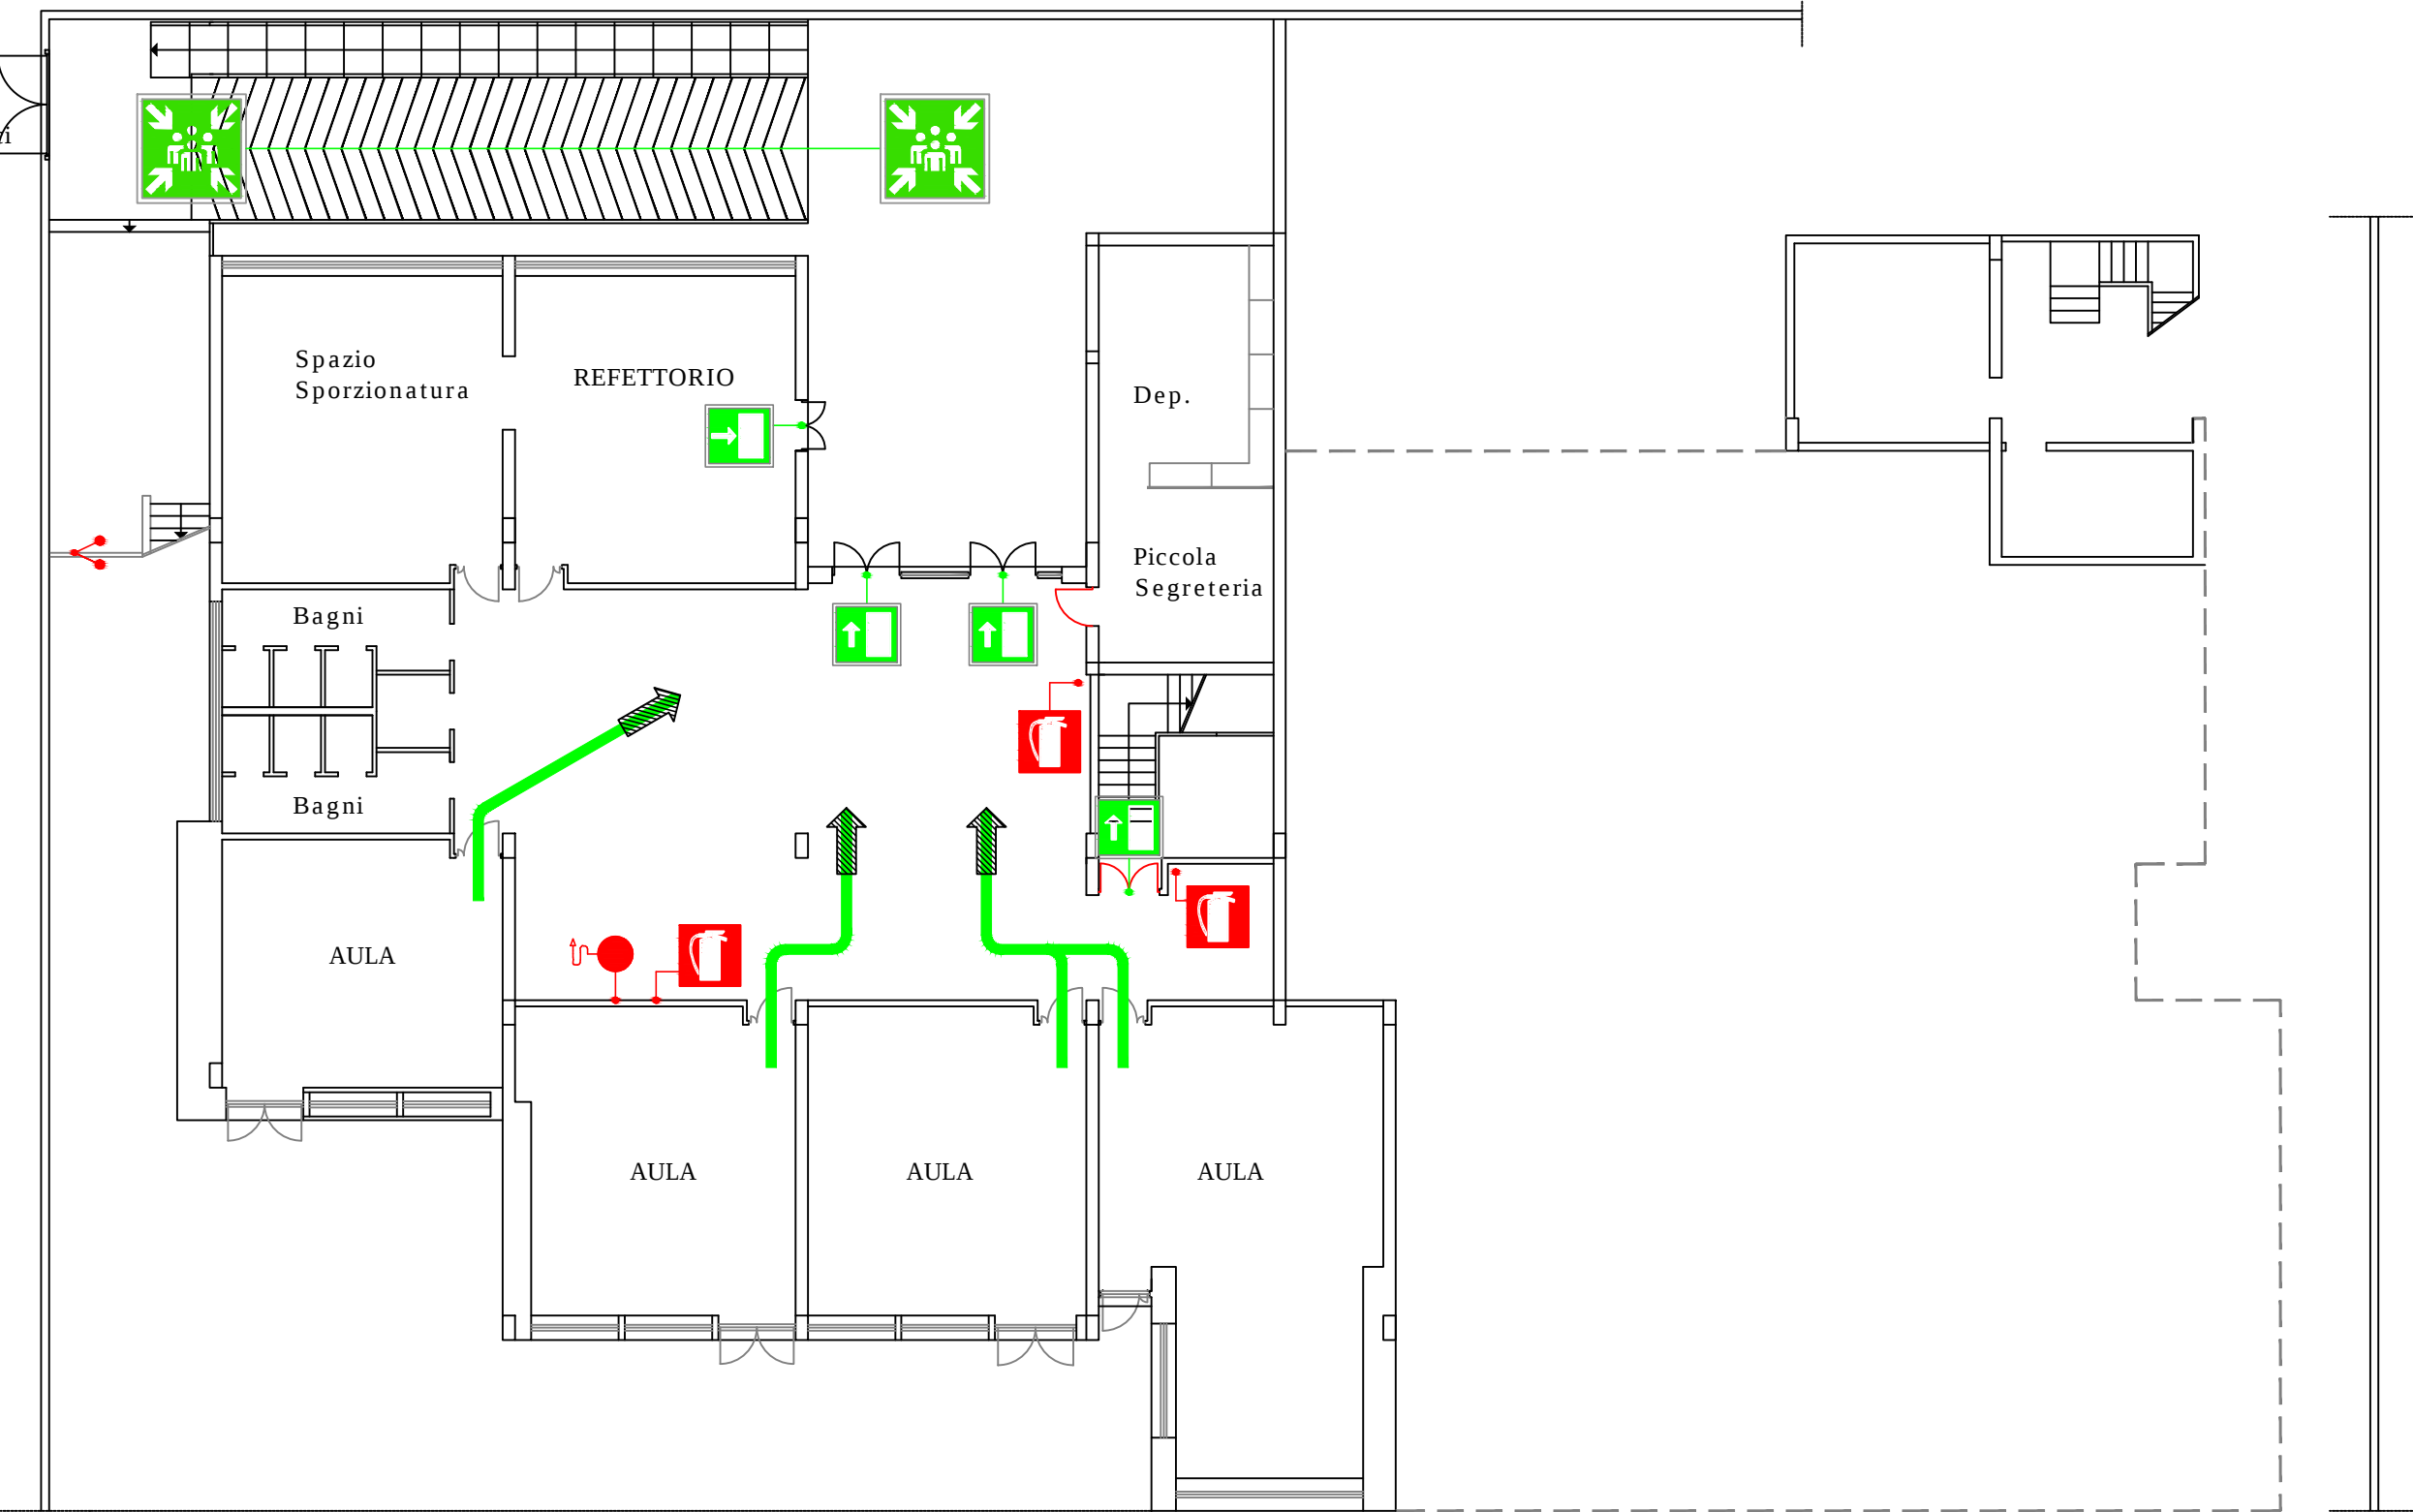

Ingresso
Piazza Aldo Moro